

Městský úřad Kolín

Odbor dopravy

Karlovo náměstí 78, 280 12 Kolín I

tel.: 321 748 111, fax: 321 720 911

e-podatelna: posta@mukolin.cz, web: http://www.mukolin.cz

pracoviště: Na Valech 72, 280 12 Kolín II



SILNICE ČÁSLAV - HOLDING, a.s.
Zbraslavice 331
285 21 ZBRASLAVICE

Vaše čj. (zn.):
Číslo jednací: MUKOLIN/OD 3151/21-noj
Spisová zn.: OD noj 716/2021

Počet listů: 1

Příloh/listů:

1/1

Vyřizuje: Jana Nováková

Telefon: 321 748 144

E-mail: jana.novakova@mukolin.cz

IČ: 25261282

Datum: 11.01.2021

OZNÁMENÍ VEŘEJNOU VYHLÁŠKOU

opatření obecné povahy - stanovení přechodné úpravy provozu

Městský úřad Kolín, odbor dopravy, jako příslušný orgán státní správy podle ustanovení § 77 odst. 1 písm. c) a § 124 odst. 6 zákona č.361/2000 Sb. o provozu na pozemních komunikacích, ve znění pozdějších předpisů (dále jen „zákon 361/2000 Sb.“) na základě návrhu společnosti Silnice Čáslav – Holding, a.s., se sídlem: 285 21 Zbraslavice 331, IČ: 252 61 282 a po písemném vyjádření Policie ČR KŘ Policie Středočeského kraje, Územní odbor Kolín - Dopravní inspektorát č. j. KRPS- 301047-1/ČJ-2020-010406-DOŽ

stanoví v souladu s ustanovením § 77, odst. 1 a 4, zákona č.361/2000 Sb., ve znění pozdějších předpisů přechodnou úpravu dopravního značení silnice přechodnou úpravu dopravního značení silnic III/12537, III/33331, III/33333, III/33335, III/33336 a III/33339 v obvodu působnosti našeho správního orgánu z důvodu uzavírky silnice III/33335 takto:

při kácení a výškovém prořezu stromů za uzavírky silnice III/33335 bude na výše uvedených komunikacích osazeno přechodné dopravní značení dle schématu DIO, které je přílohou a zároveň nedílnou součástí tohoto stanovení.

Osazení dopravního značení bude provedeno v souladu s ustanovením zákona č.361/2000 Sb., vyhlášky MD č. 294/2015 Sb., kterou se provádějí pravidla provozu na pozemních komunikacích ve znění pozdějších předpisů (účinnost od 1.1.2016) a musí být v souladu s ČSN EN12899-1 a ve stanovené výšce a vzdálenosti podle TP 66. Městský úřad Kolín – odbor dopravy si vyhrazuje právo stanovení přechodné úpravy dopravního značení změnit nebo doplnit, jestliže to bude vyžadovat změna provozu nebo veřejný zájem. Policie ČR má právo kontroly a předložení dalších podmínek, zajišťujících bezpečnost a plynulost silničního provozu. Za snížené viditelnosti bude pracovní místo řádně osvětleno.

Odpovědná osoba za přechodné dopravní značení je pí. **Markéta Šindelářová**, tel.: **724 335 204**.

Termín osazení dopravního značení je od 18.1. do 29.1.2021

Žadatel o toto stanovení přechodné úpravy provozu na silnicích II. a III. třídy odpovídá po celou dobu uzavírky silnice III/33335, resp. platnosti tohoto stanovení za řádný stav přechodného dopravního značení.

Stanovení dopravního značení nenahrazuje povolení, stanovisko, posouzení, případně jiné opatření dotčeného správního úřadu vyžadované zvláštními předpisy.

Odůvodnění:

Městský úřad Kolín, odbor dopravy stanovil přechodnou úpravu provozu na silnicích III/12537, III/33331, III/33333, III/33335, III/33336 a III/33339 v obvodu působnosti našeho správního orgánu z důvodu kácení a výškovém prořezu stromů za uzavírky silnice III/33335 na základě návrhu žadatele po písemném vyjádření Policie ČR DI Kolín. V souladu s ustanovením §77, odst.5, zákona č.361/2000 Sb., ve znění pozdějších předpisů zdejší úřad nedoručoval návrh opatření obecné povahy a nevyzýval dotčené osoby k projednání připomínek nebo námitek. Opatření obecné povahy nabývá účinnosti pátým dnem po vyvěšení veřejné vyhlášky na úřední desce. Právní účinky doručení má výhradně doručení veřejnou vyhláškou prostřednictvím úřední desky MěÚ Kolín.

Poučení o odvolání:

Proti opatření obecné povahy dle §173 odst.2 zákona č.500/2004 Sb., správní řád, ve znění pozdějších předpisů nelze podat opravný prostředek.

otisk úředního razítka

Ing. František Pospíšil
vedoucí odboru dopravy

Toto opatření obecné povahy musí být vyvěšeno na úřední desce Městského úřadu Kolín, Městského úřadu Zásmyky, Obecního úřadu Toušice a obecního úřadu Dolní Chvátliny po dobu 15 dnů.

Vyvěšeno dne

Sejmuto dne

Razítko, podpis

Potvrzení prosím vrátit zdejšímu odboru!


**OBECNÍ ÚŘAD
TOUŠICE**


Obdrží:

Silnice Čáslav – Holding, a.s., 285 21 Zbraslavice 331
Policie ČR Kraj. řed. policie Stř. kraje DI Kolín

Veřejnou vyhláškou (ve smyslu § 172 správního řádu) - se žádostí o vyvěšení na úřední desce obce:


město Kolín, Karlovo náměstí 78, 280 12 Kolín
město Zásmyky, Komenského nám. 133, 281 44 Zásmyky
obce Toušice, Toušice 16, 281 63 Kostelec nad Černými lesy
obec Dolní Chvátliny, Dolní Chvátliny čp. 4, 281 44 Zásmyky

Dolní
Chvátce

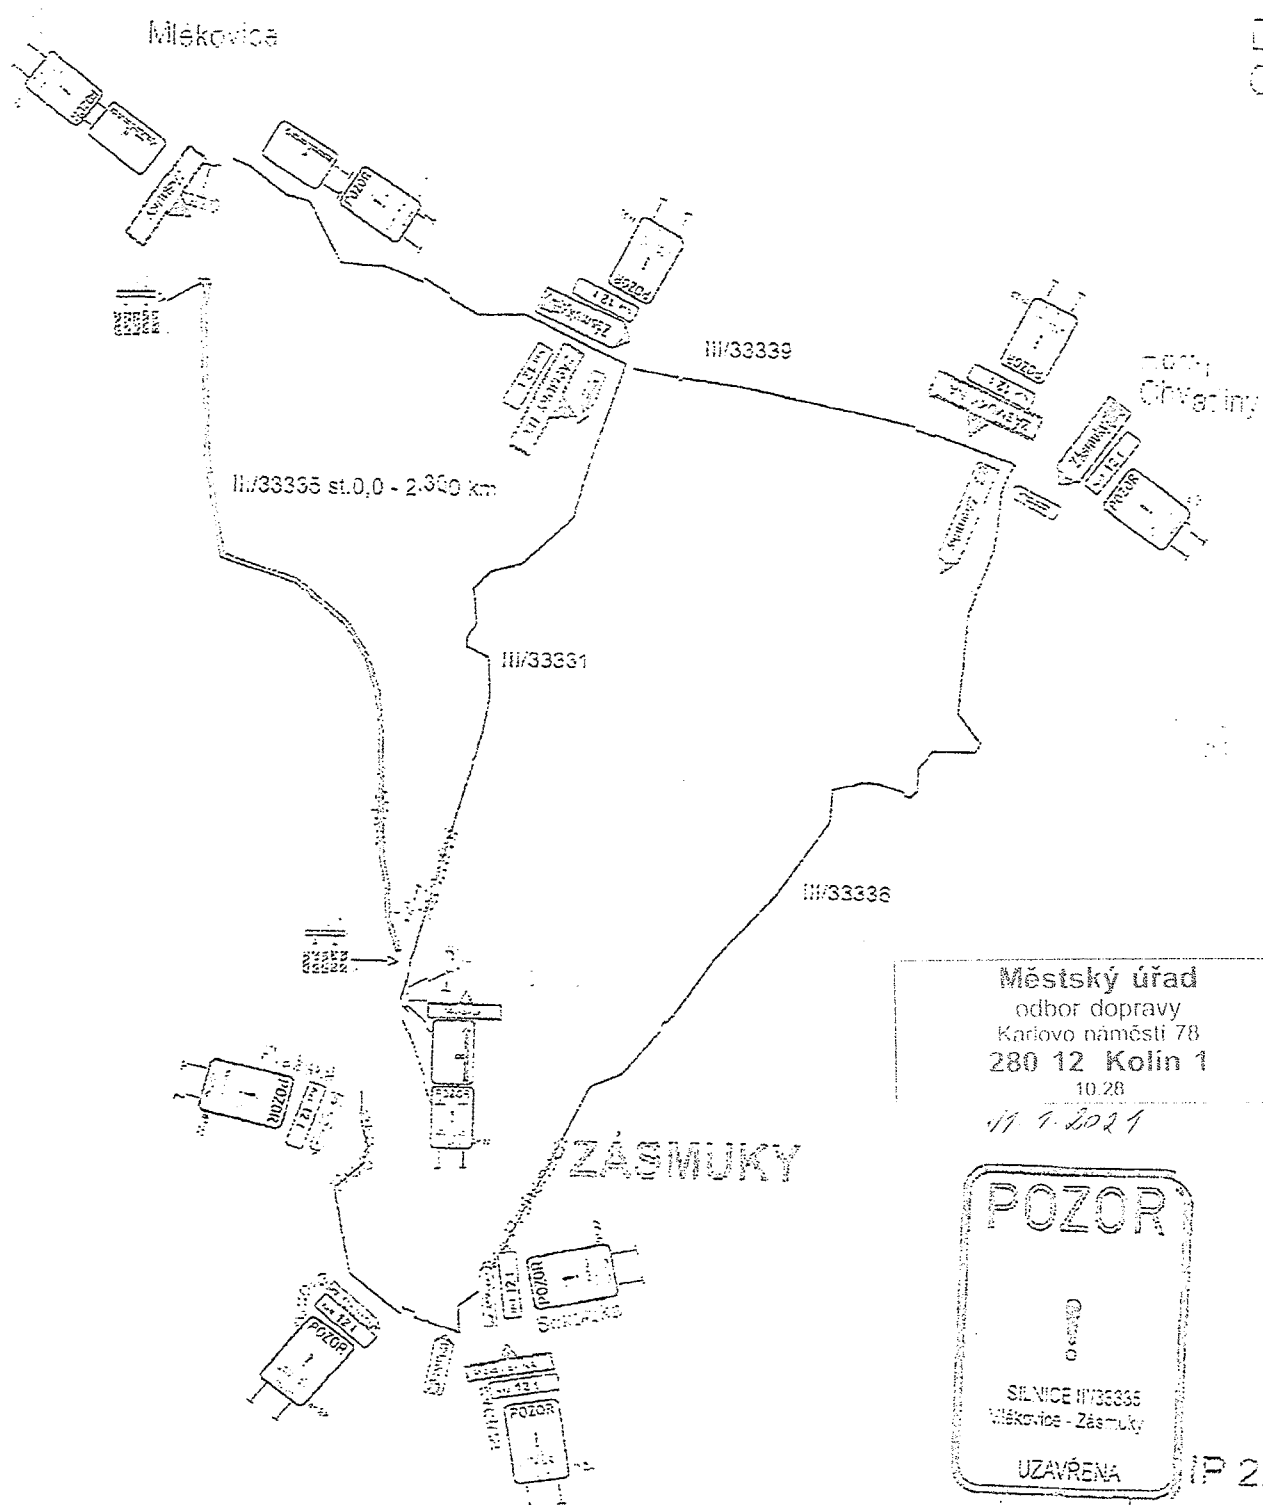

Městský úřad
odbor dopravy
Karlovo náměstí 78
280 12 Kolín 1
10.28


11. 1. 2021

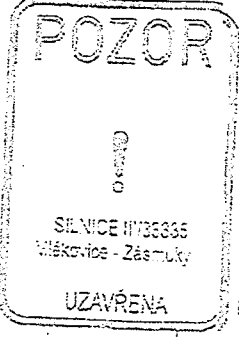

IP 22

Objízdňá trasa pro vozidla do 12 tun po sil. III/33339, III/33331 délka 4 km
Pro vozidla nad 12 tun po sil. III/33339, III/33336, 1/2 délka 7 km

ČESKÁ REPUBLIKA
KRAJSKÉ ŘEDITELSTVÍ POLICIE
STŘEDNÍ ÚŘEDSKÉHO KRAJE
JEDNOTLIVÝ INSPEKTORÁT KOLÍN
280 12 KOLÍN, VÁCLAVSKÁ 11

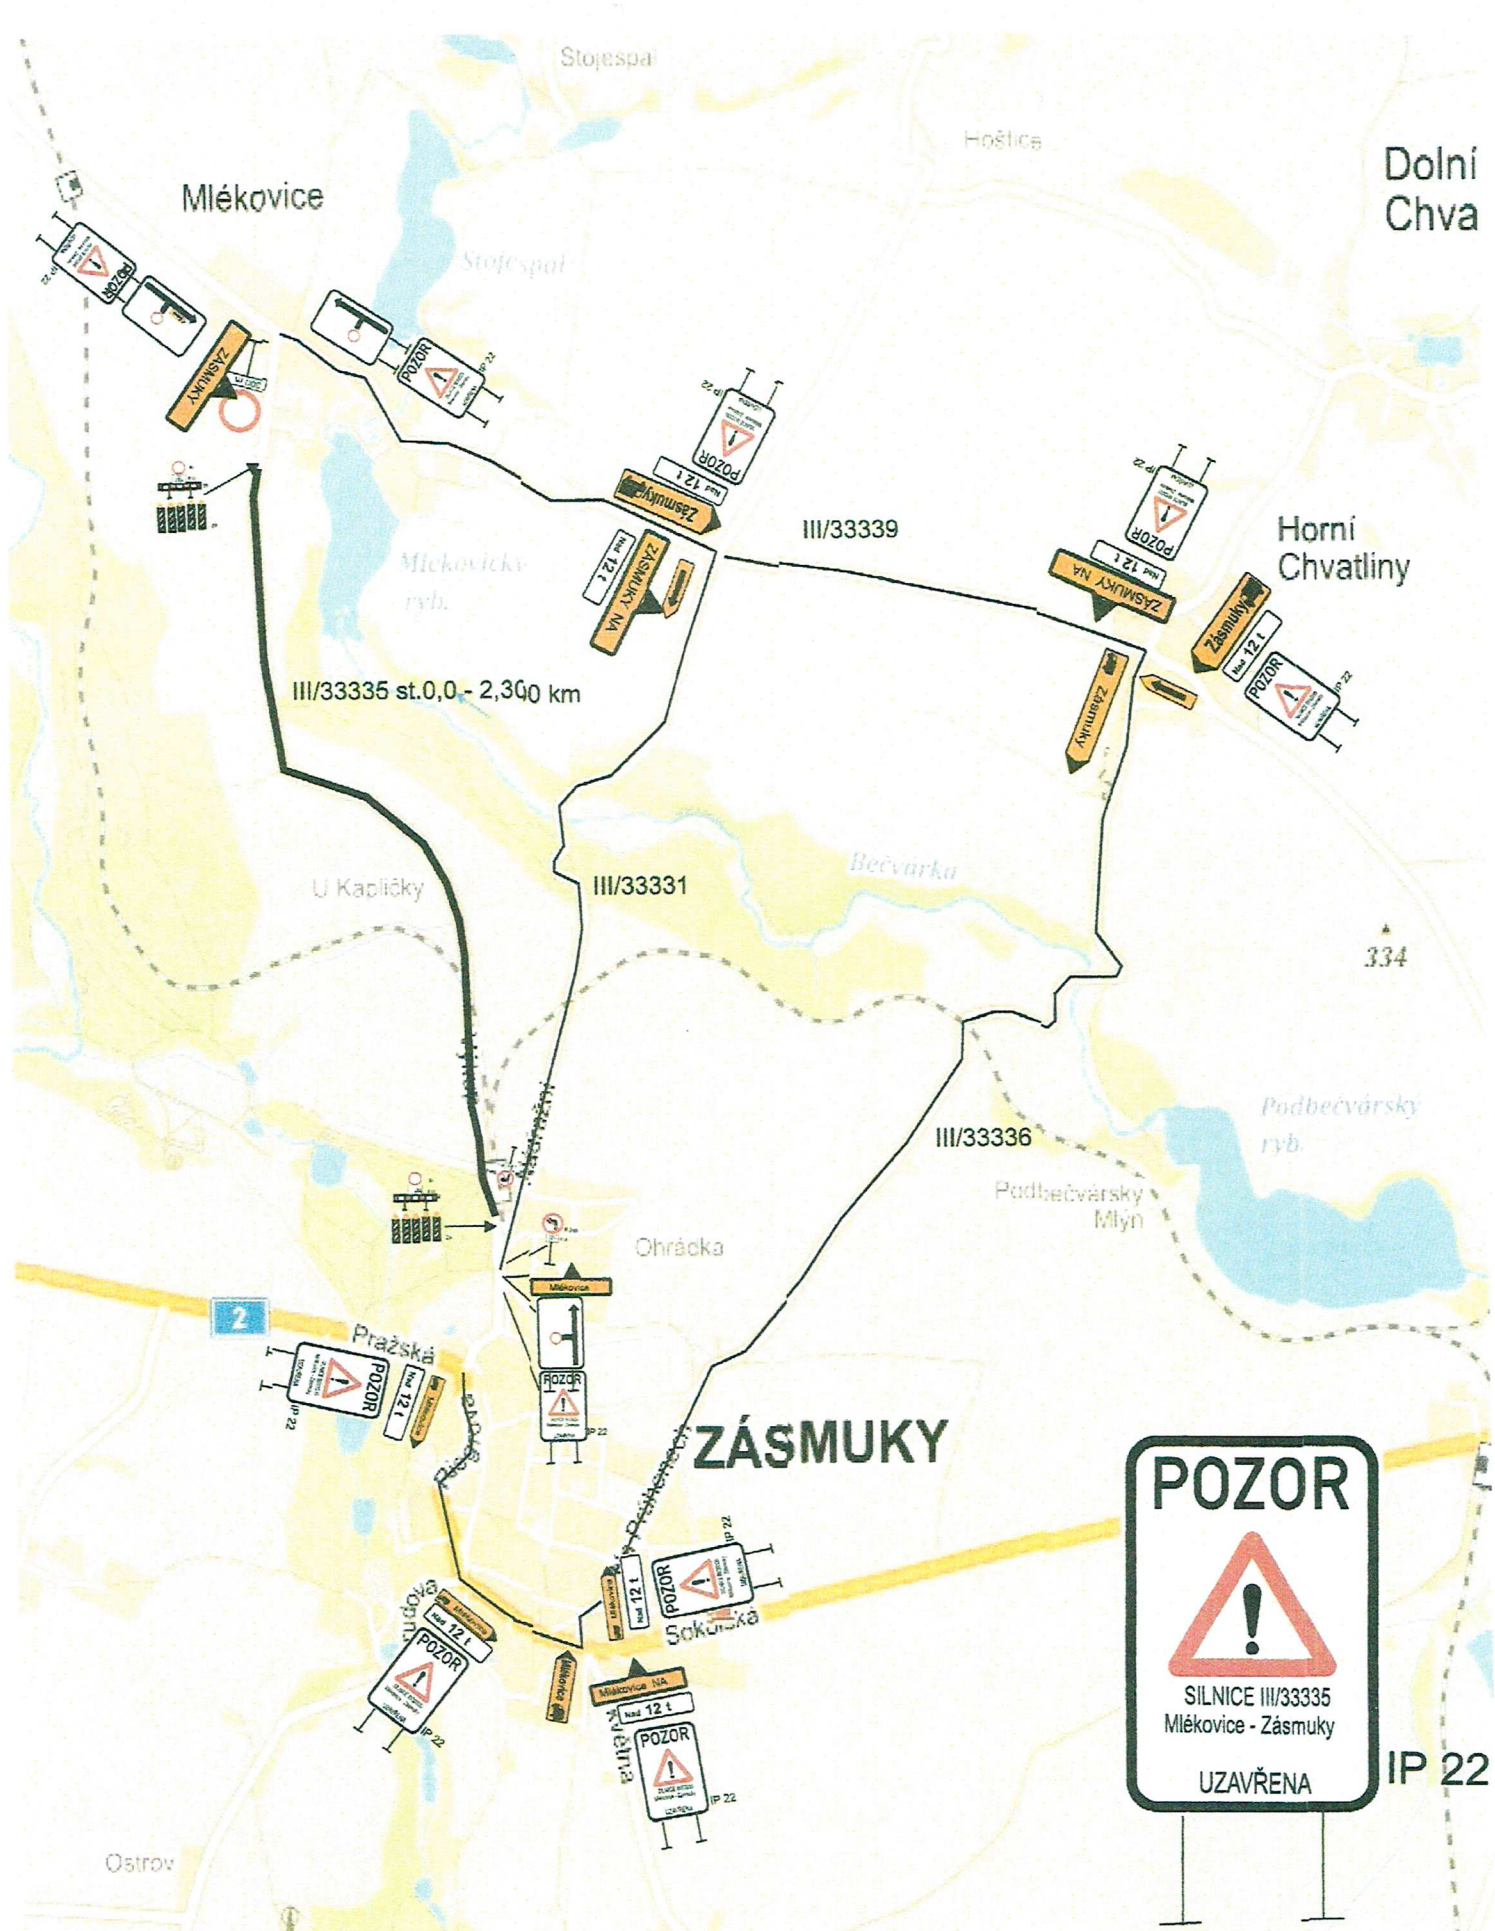

Objízdná trasa pro vozidla do 12 tun po sil. III/33339, III/33331 délka 4 km
 Pro vozidla nad 12 tun po sil. III/33339, III/33336, 1/2 délka 7 km